


MAIPO


MERCEDES MORAN



VISTA GENERAL DESDE CENTRO PLATEA

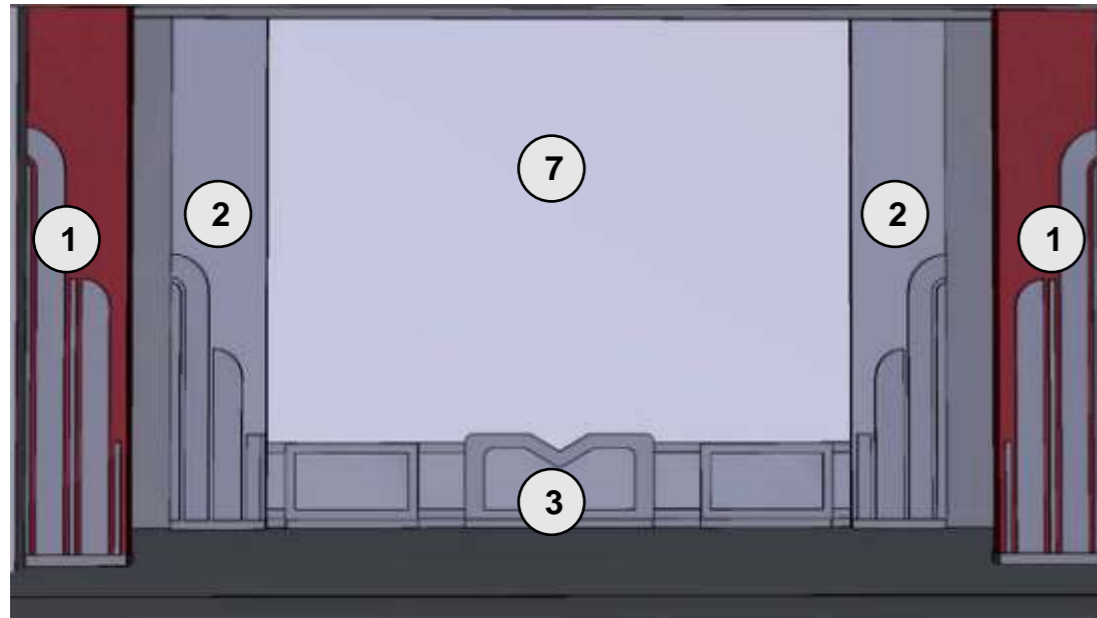

POSICION DE LAS PARTES Y REFERENCIA A PLANOS

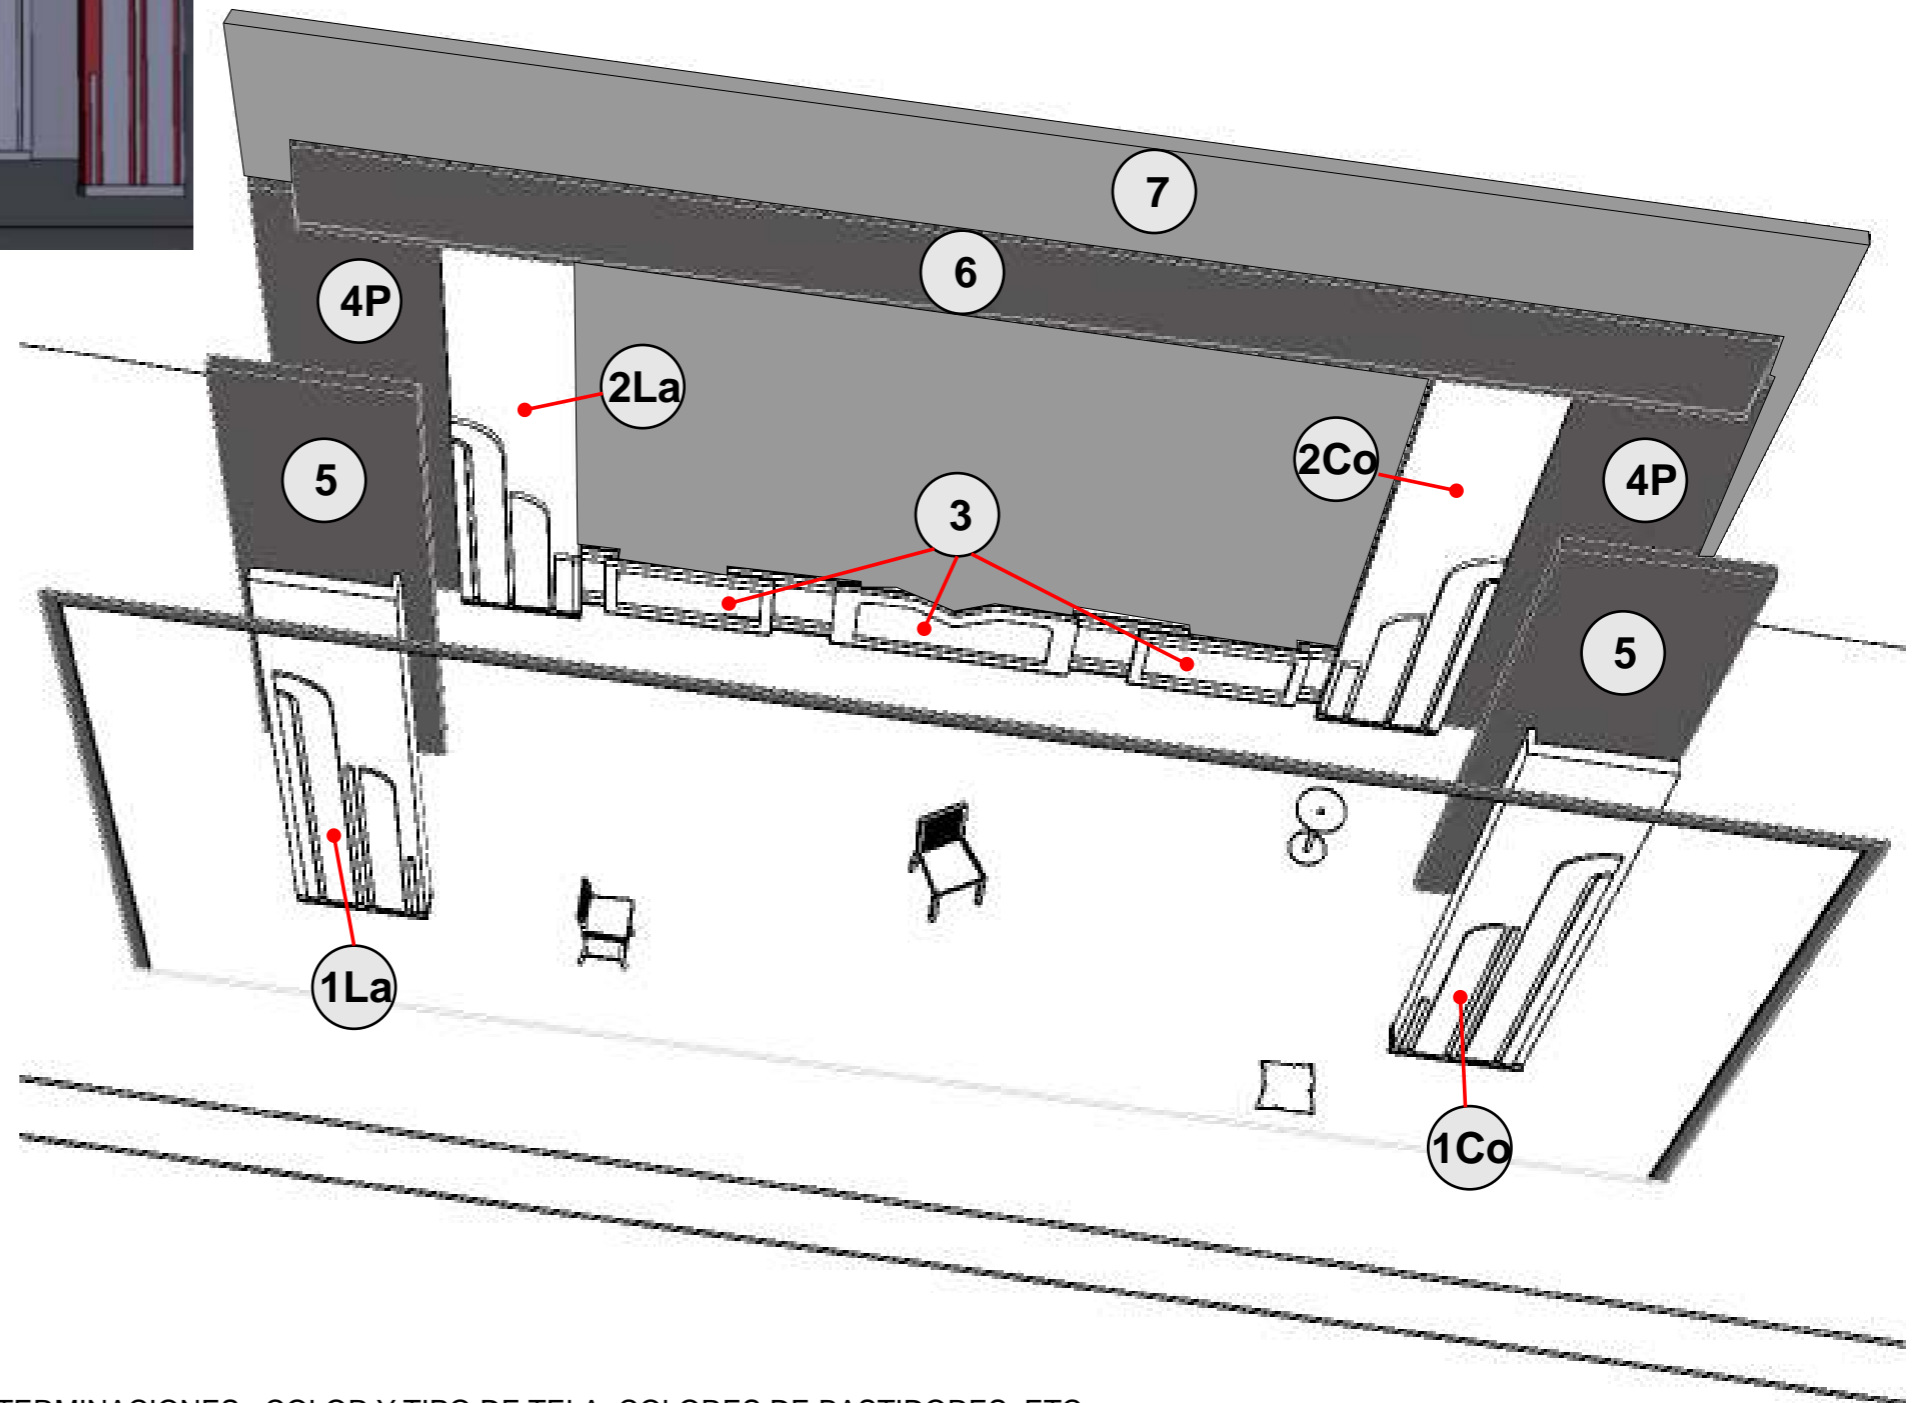


REFERENCIAS

- 1La** BASTIDOR CON REGRUESOS
Ver Plano: 5
- 1Co** BASTIDOR CON REGRUESOS
Ver Plano: 5
- 2La** BASTIDOR CON REGRUESOS
Ver Plano: 6
- 2Co** BASTIDOR CON REGRUESOS
Ver Plano: 6
- 3** FERMA EN 5 MODULOS DESARMABLE
Ver Plano: 7
- 4P** PATA ARMADA JUNTO CON BASTIDORES 2
Ver Plano: 6
- 5** PATAS COMUNES
Sin plano
- 6** BAMBALINA ARMADA
Ver plano: 6
- 7** PANTALLA DE PROYECCION
Existente

TERMINACIONES : COLOR Y TIPO DE TELA, COLORES DE BASTIDORES, ETC.
Ver plano: 8



PLANTA Esc: 1:40

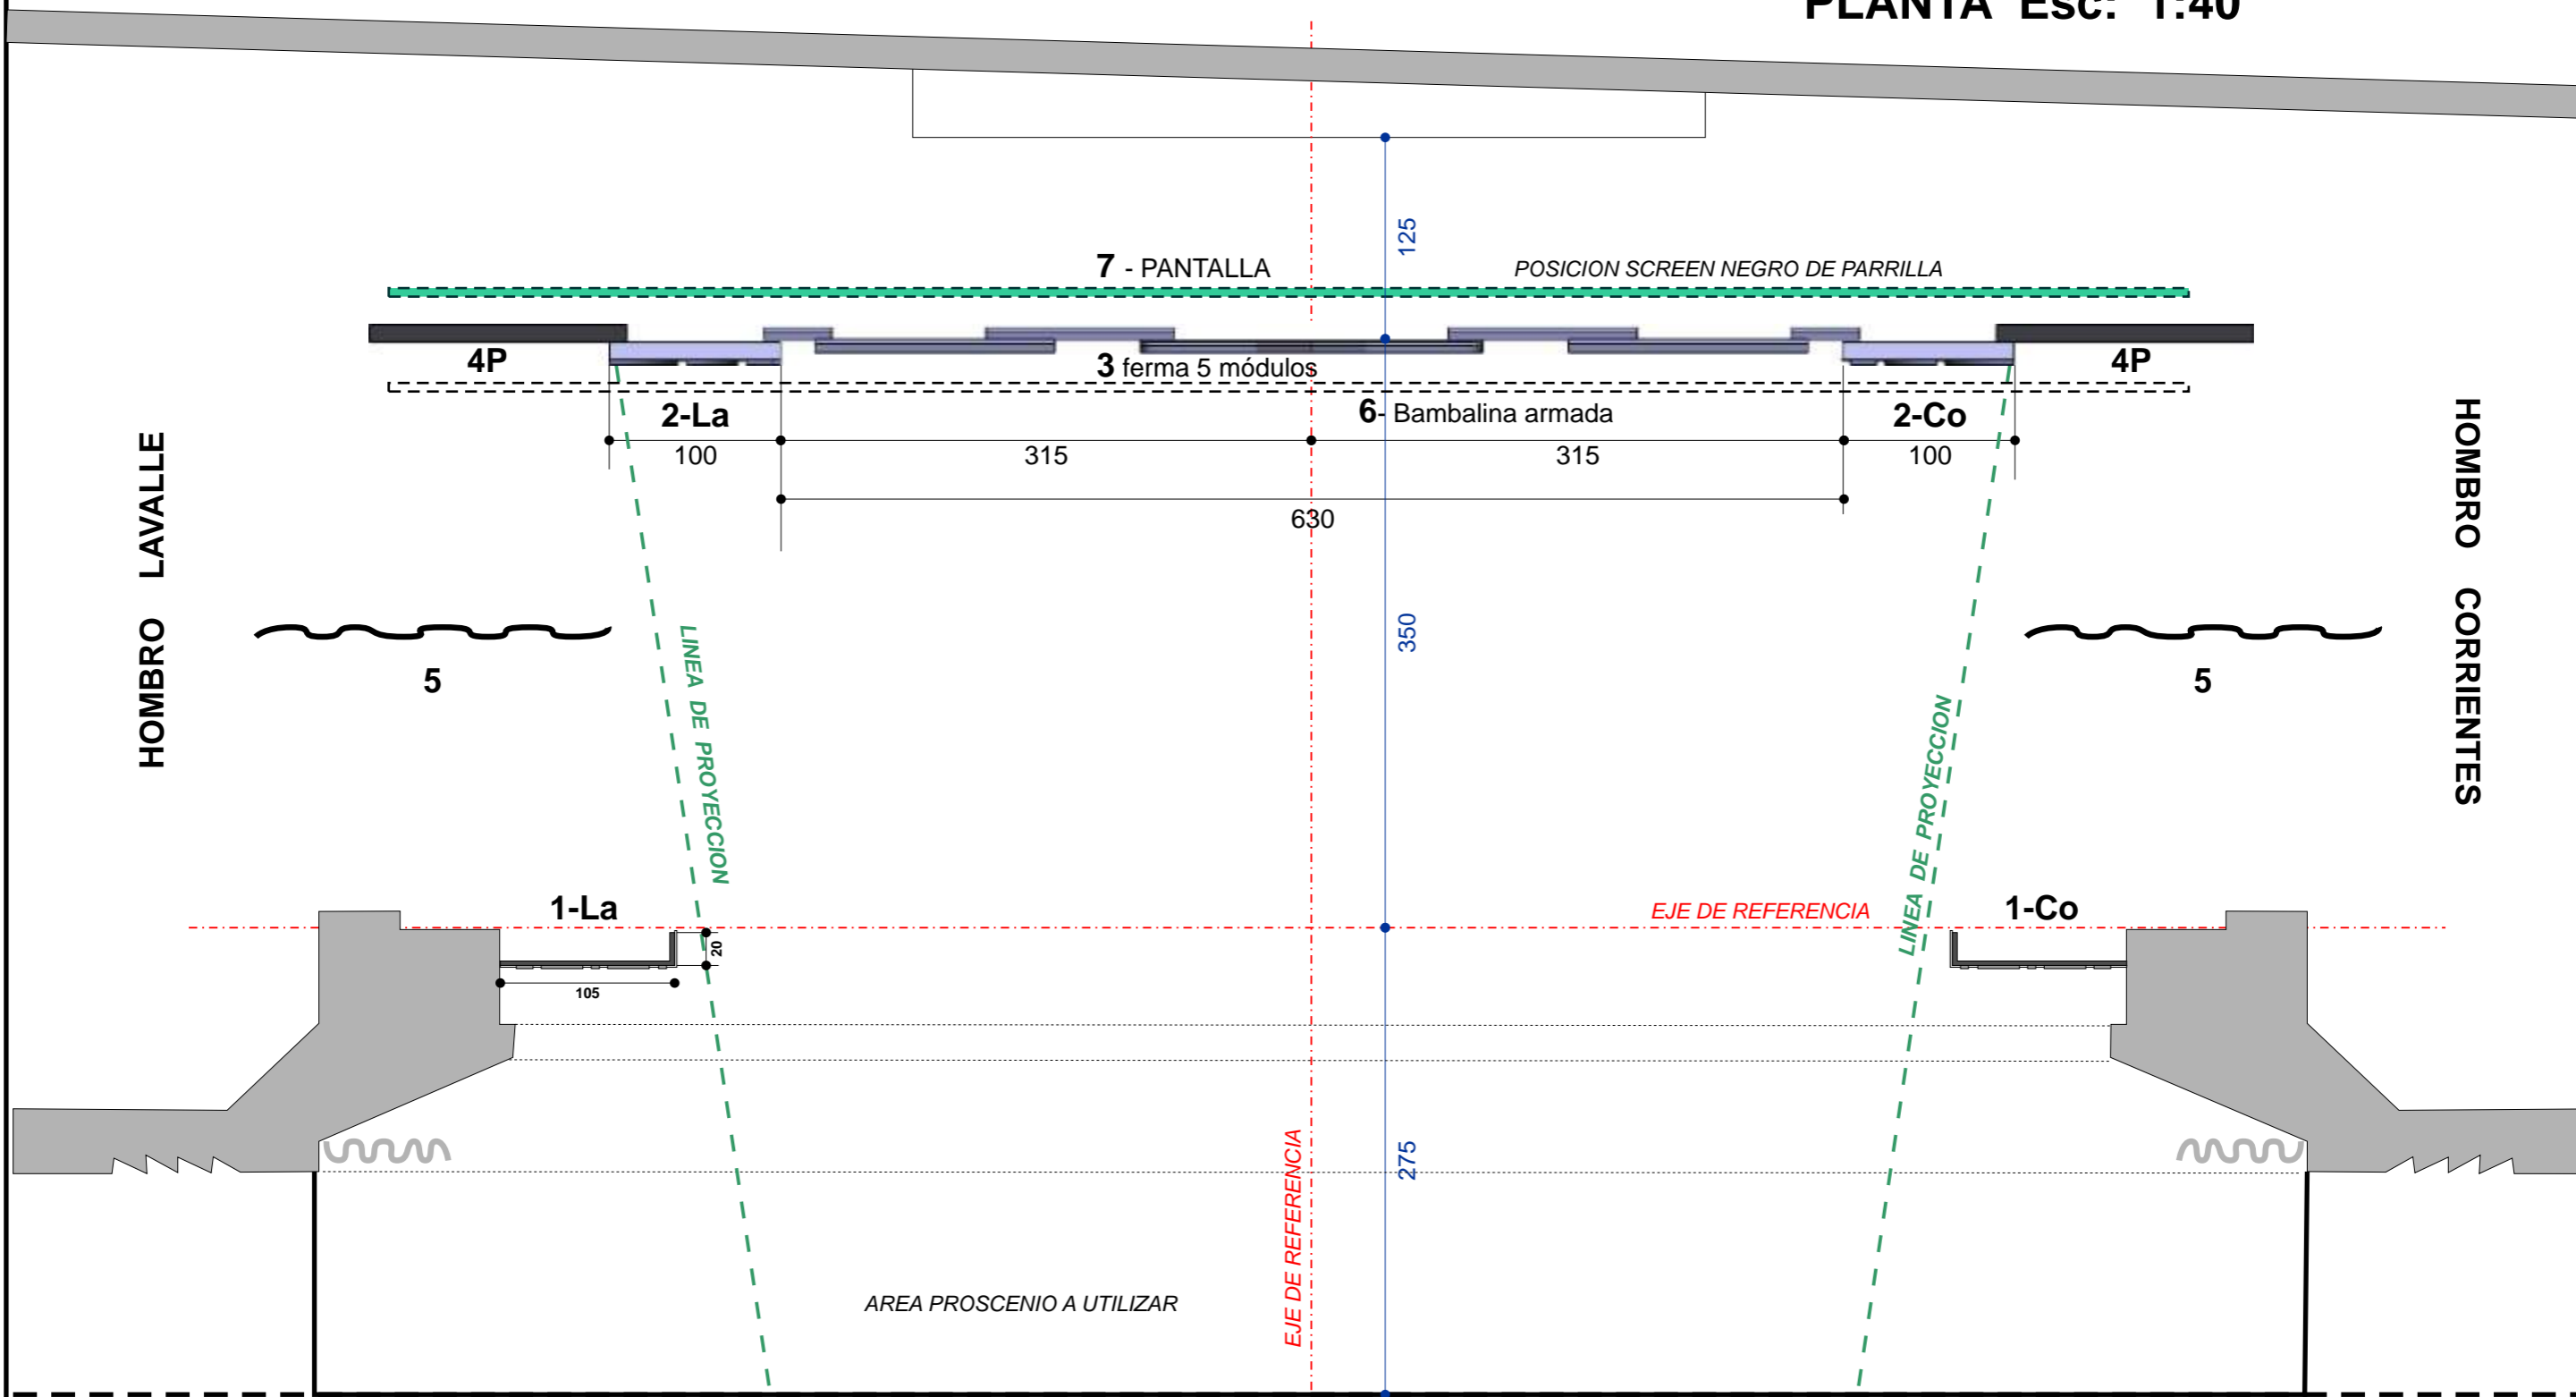

PROYECCIONES:

- ANCHO DE PROYECCION : 8.30 m
- SUPERFICIE NOMINAL 4:3 : 51.70 m²
- ANSI LUMENES MINIMOS: 8300
- DISTANCIA PROY.-SCREEN: +/- 15 m
- LA LENTE ZOOM INCLUIDO: 1.80 (W04-1.5-2.0)

REFERENCIAS:


- 1-La , 1-Co** BASTIDORES FRENTE (L= Lavalle, C= Corrientes) VER PLANO 5
- 2-La , 2-Co** BASTIDORES MARCO PANTALLA VER PLANO 6
- 3** FRENTE BAJO PANTALLA (SOCALO DE 1m) VER PLANO 7
- 4P** PATAS ARMADAS LATERALES MARCO VER PLANO 6
- 6** PBAMBALINA ARMADA VER PLANO 6

**LAS MEDIDAS EN AZUL SON PROVISORIAS
A CONFIRMAR PREVIO AL MONTAJE**



POSICION

SON 2 IGUALES SIMETRICOS

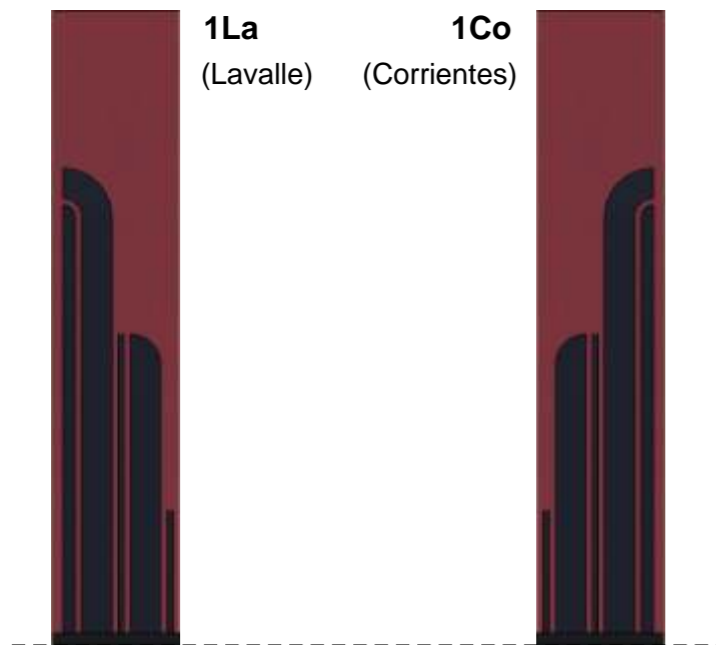

AL FRENTE FALSA EMBOCADURA

TERMINACIONES

EL TIPO Y COLOR DE LA TELA DE FORRADO Y EL COLOR DE LOS REGRUESOS
VER PANO 8

PERSPECTIVA



2 BASTIDORES ARMADOS FORRADOS EN TELA DE 520 x 105 cm


BASTIDOR CON FALSO ESPESOR DE 20cm

REGRUESOS APLICADOS DE 8 ó 10 mm DE ESPESOR

ZOCALO APLICADO ESPESOR = 1 cm

VISTA FRENTE

Esc: 1:25

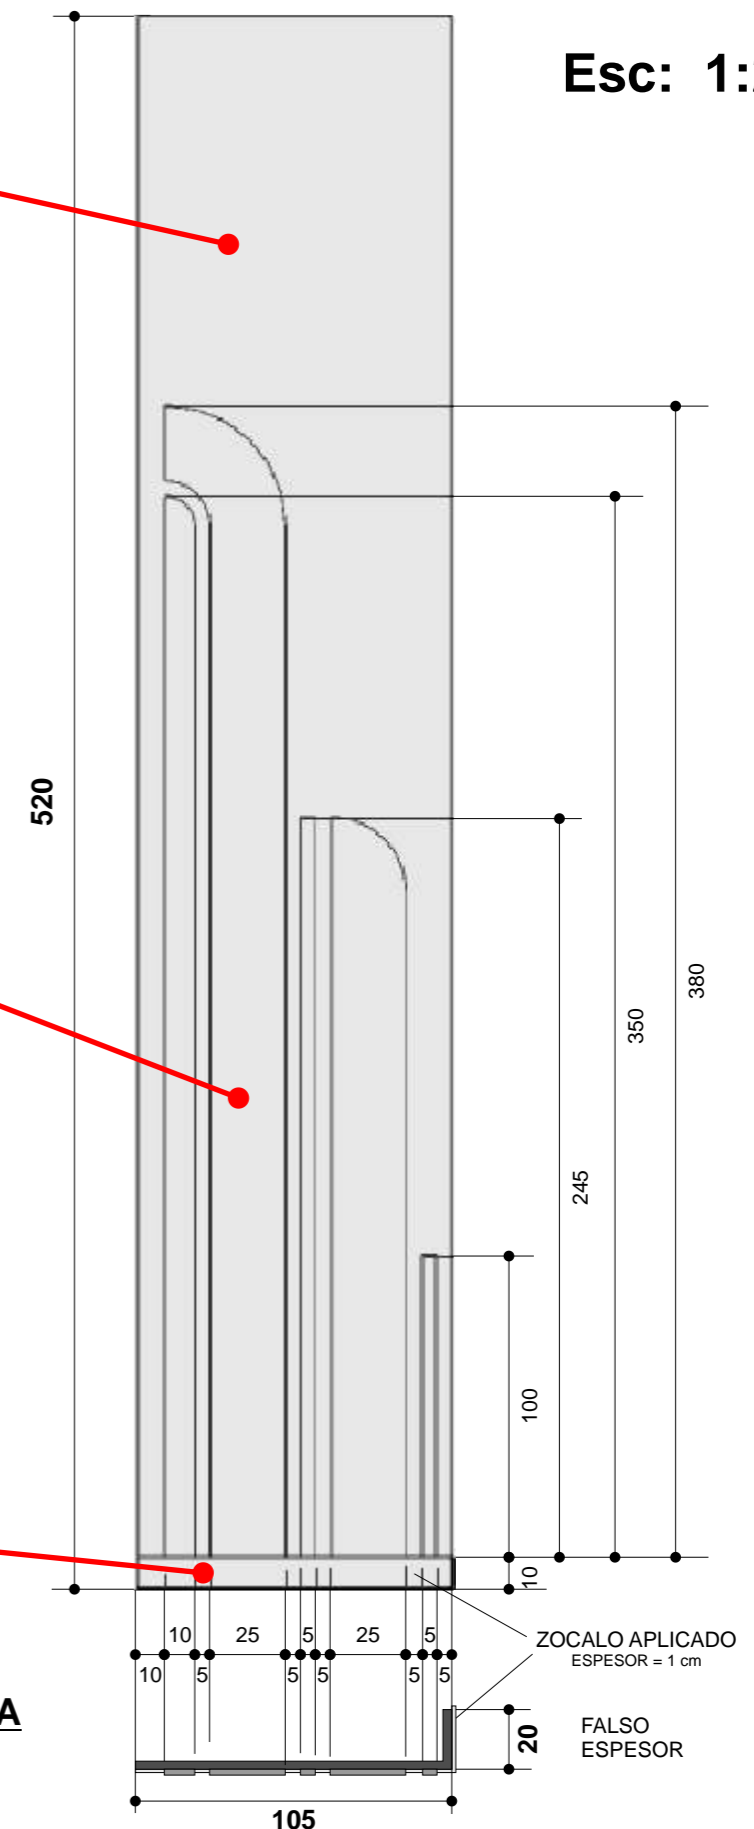


PLANTA



POSICION

SON 2 IGUALES SIMETRICOS

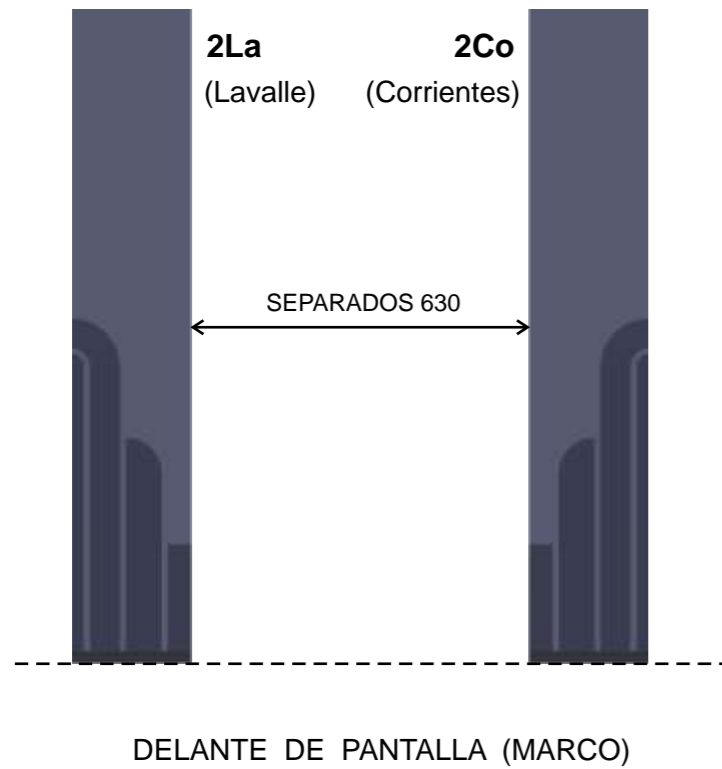

BAMBALINA ARMADA




TERMINACIONES

EL TIPO Y COLOR DE LA TELA DE FORRADO Y EL COLOR DE LOS REGRUESOS
VER PANO 8

VISTAS FRENTE

Esc: 1:25

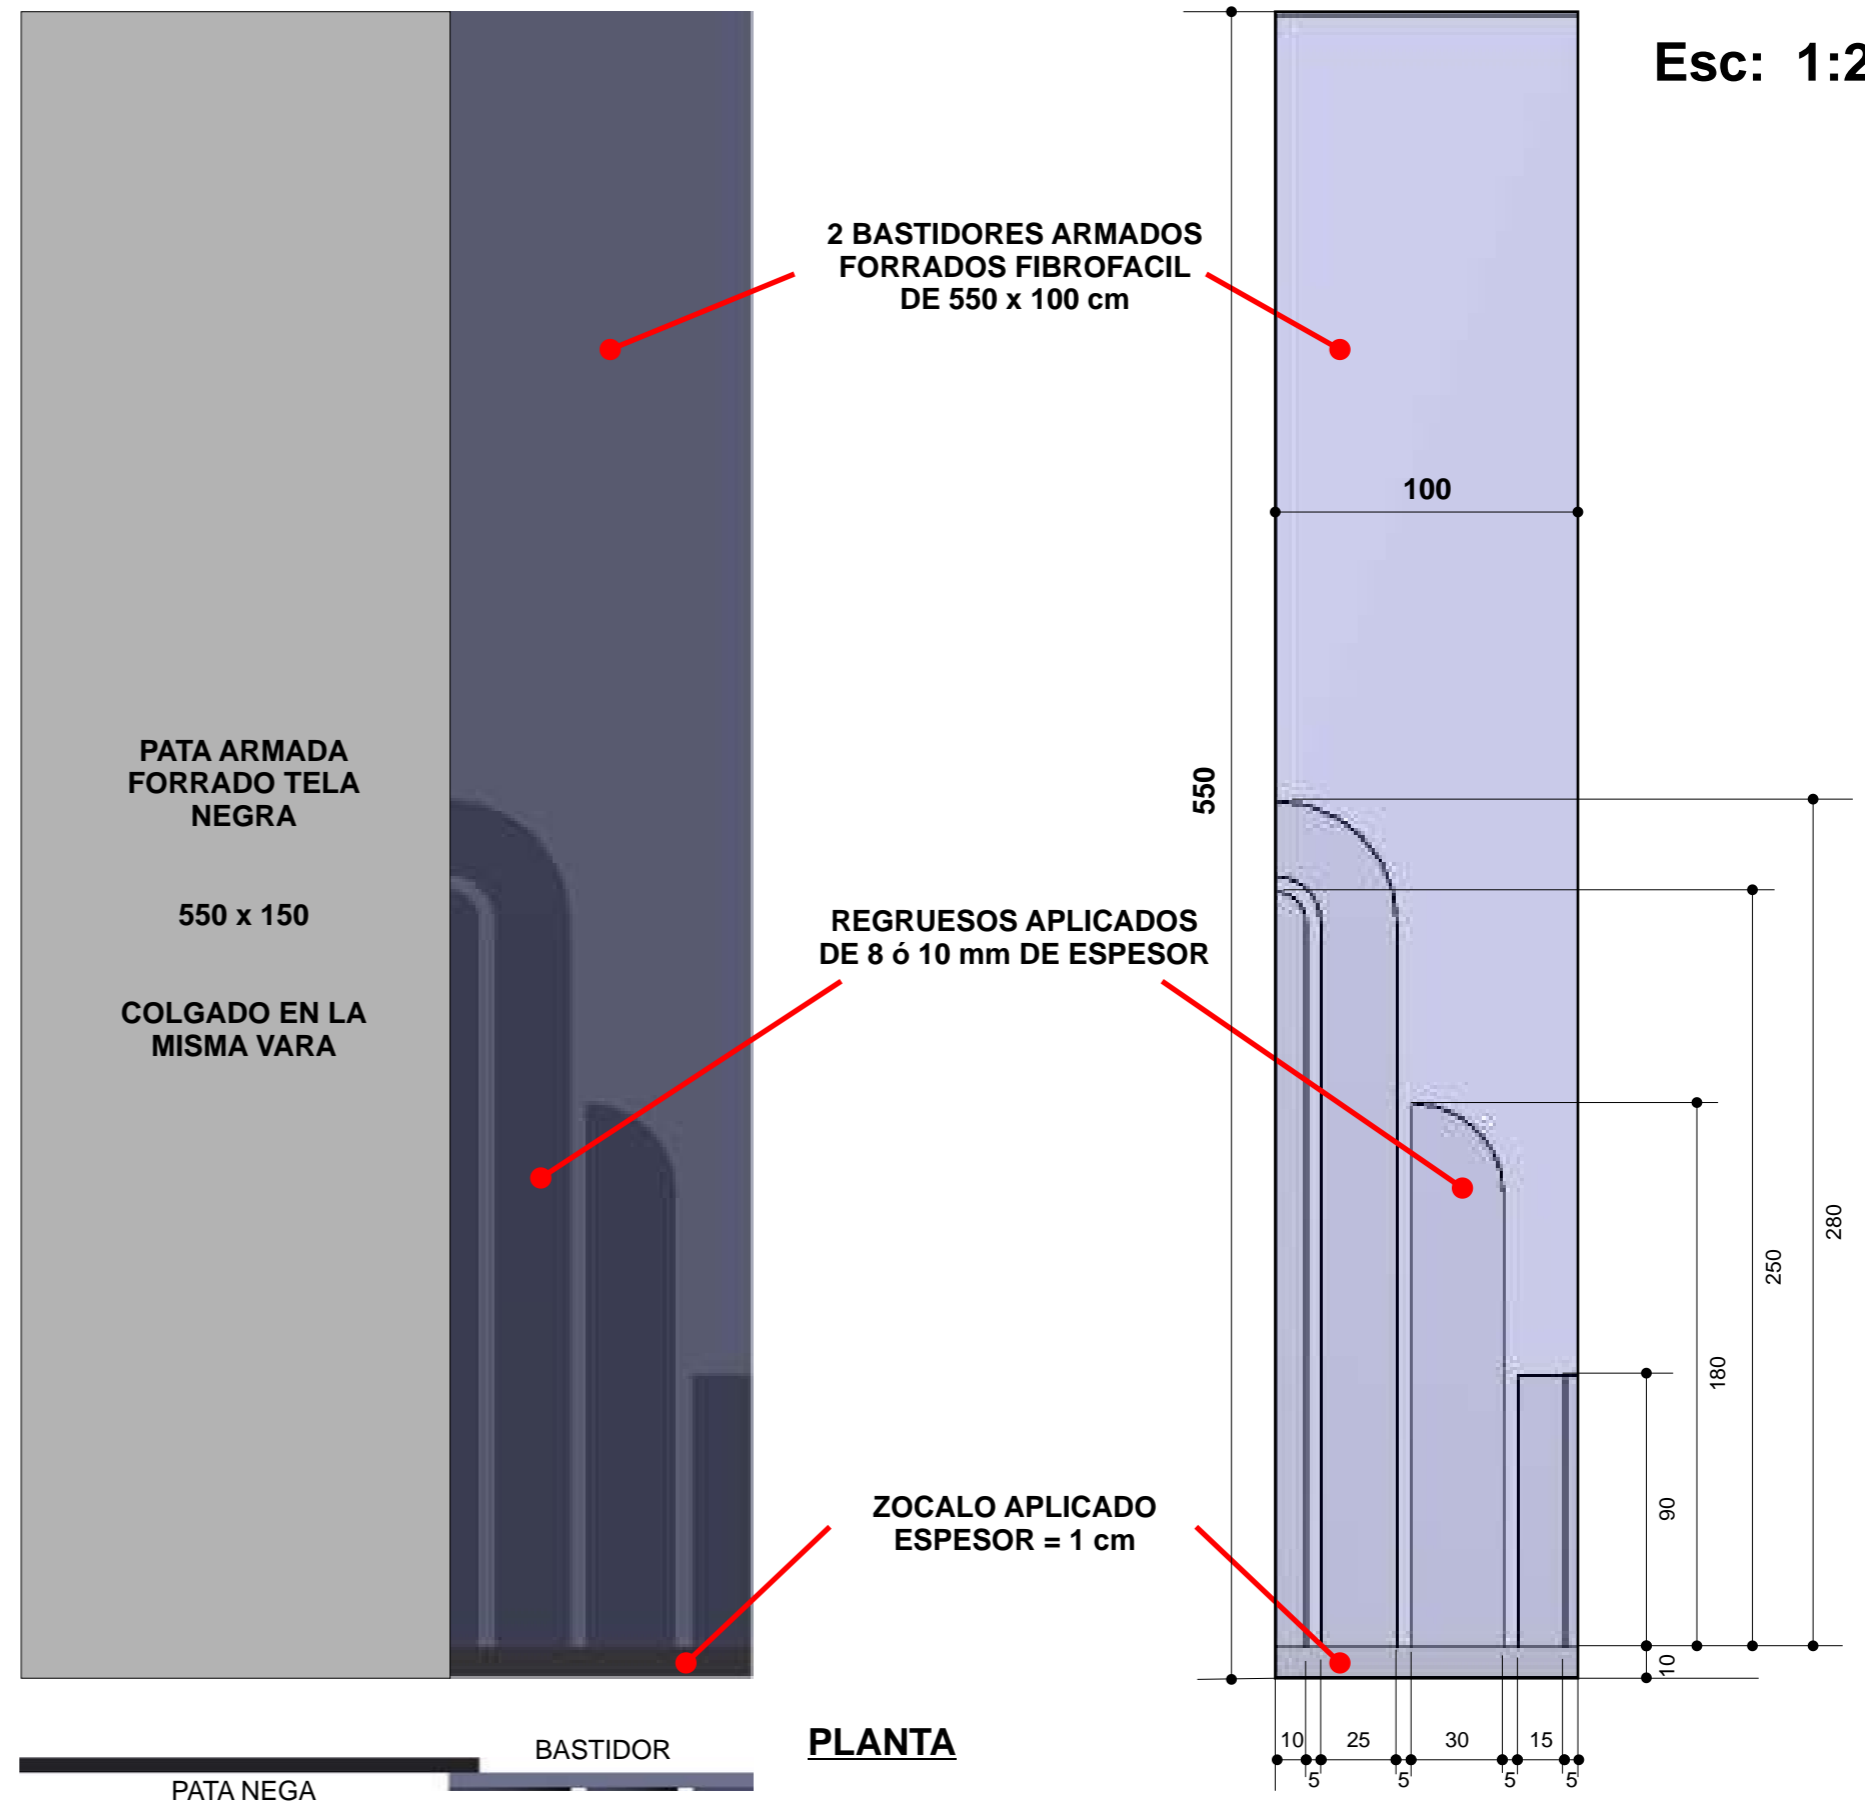



PERSPECTIVAS DEL CONJUNTO




VISTAS ESC 1:25


VISTA COMPLETA
CON MODULOS NUMERADOS

1a Y 1 UNA SOLA PIEZA

5 Y 5a UNA SOLA PIEZA

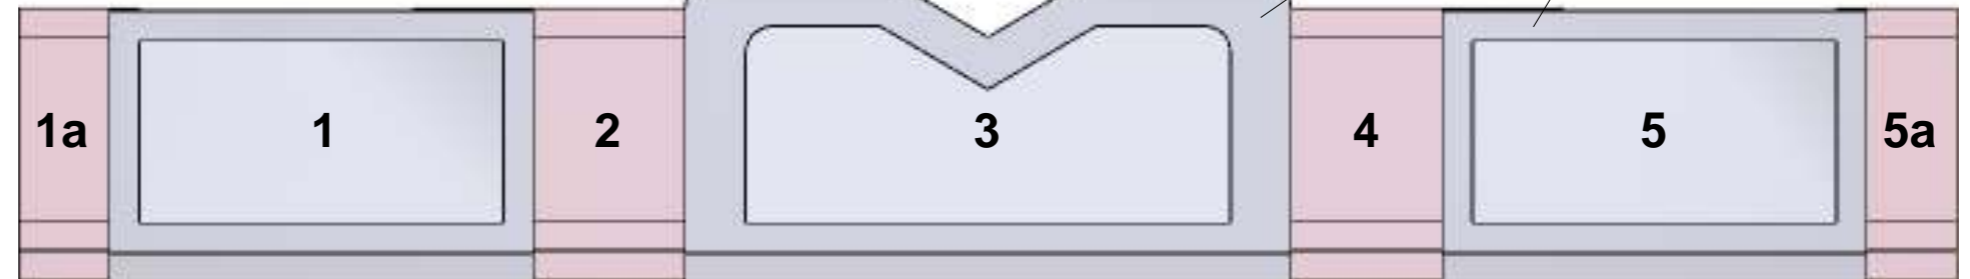

VISTA SOLO DE
LOS MODULOS DE PRIMER PLANO

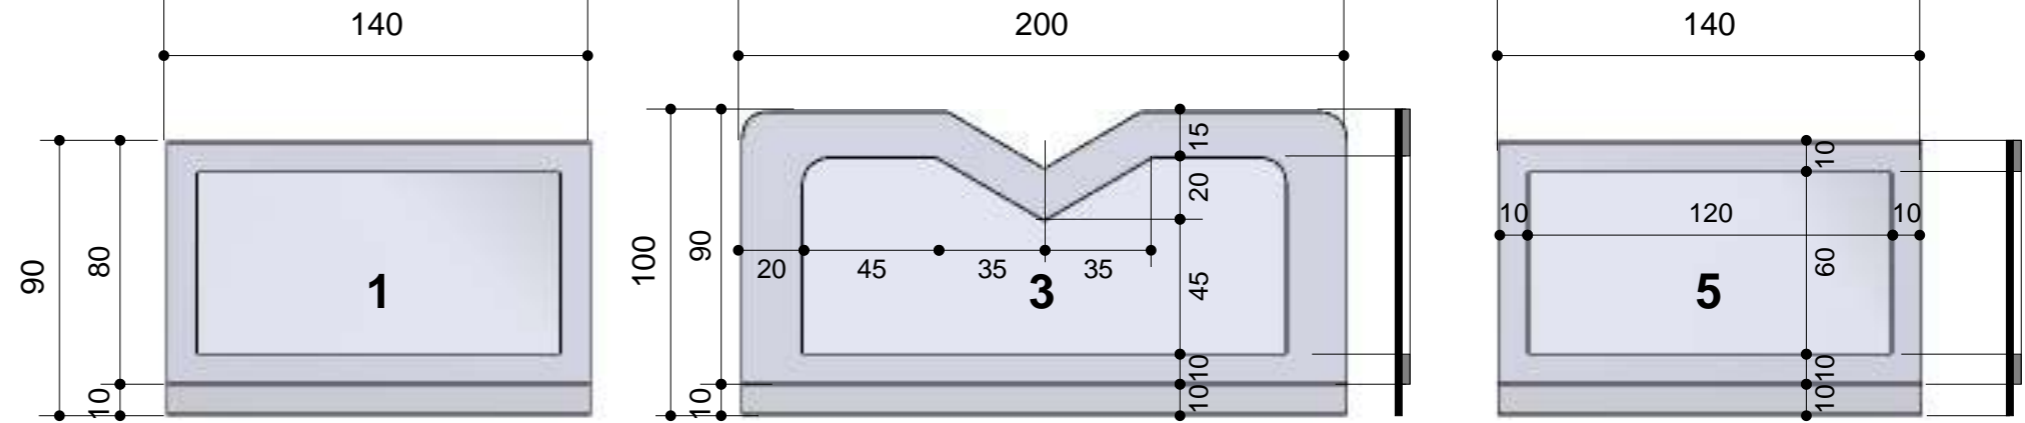

TERMINACIONES

COLOR DE FONDO,
REGRUESOS Y ZOCALO
VER PANO 8



PANELES EN 2° PLANO

EL MONTAJE PERMITE, MOVER LOS MODULOS: ACHICANDO O ALARGANDO SEGUN LOS DISTINTOS ESCENARIOS





BASTIDORES DEL FRENTE

BASTIDORES "MARCO" Y FERMA

FORRADO TELA




TELA: GABARDINA
COLOR: "VINO"

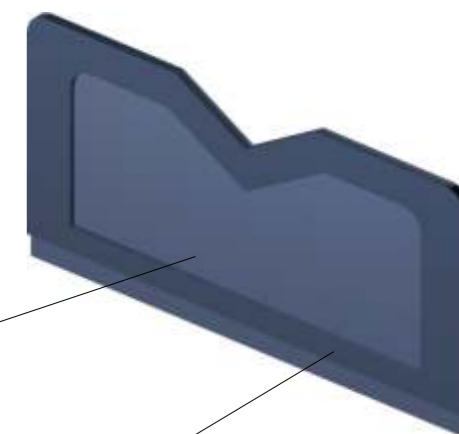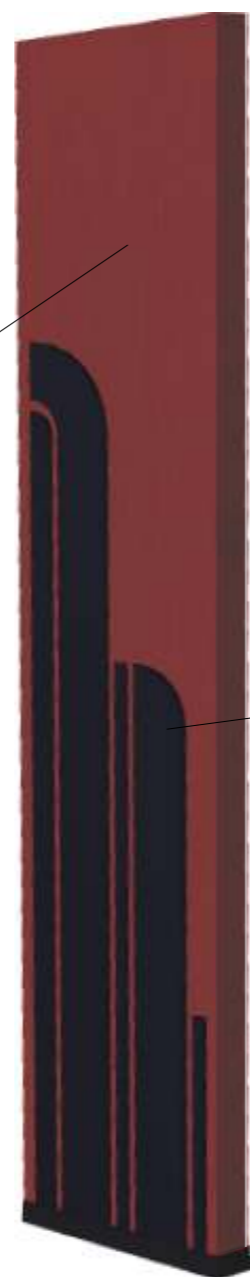

1
FONDOS

2
REGRUESOS

COLOR PINTURA

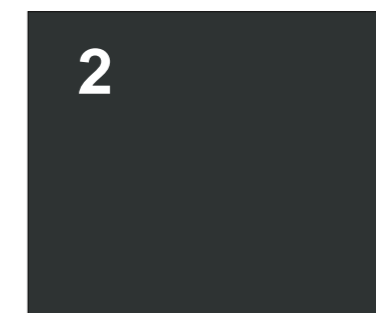

23.18

33.15

SEGÚN CATÁLOGO : "PRATT & LAMBERT"
DE PINTURERÍAS "PRESTIGIO"